


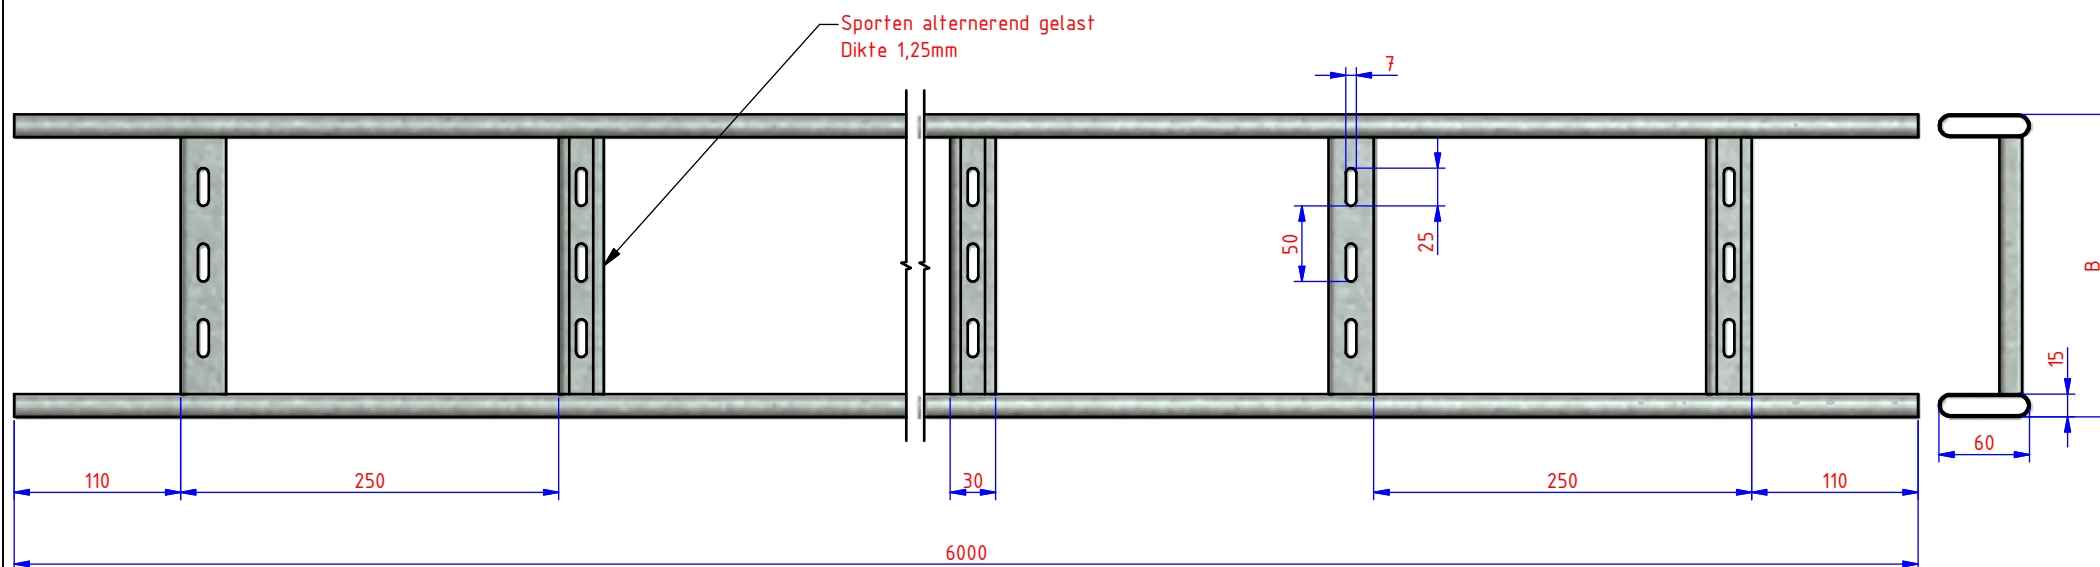

Ref.	B
HDKS60.200	200
HDKS60.300	300
HDKS60.400	400
HDKS60.500	500
HDKS60.600	600

Materiaaldikte langsligger: 1,00mm

NOT FOR PRODUCTION

1	A	aanpassing sleufgaten (zie WF 000-KSSPORT --- 07 jun 2010)	07/06/2010	
Aantal	Editie	Omschrijving van de wijziging	Datum	Visum
		VERGOKAN	Schaal: 1/2	Tekening enkel m.b.v. CAD aanpassen
		Meersbloem Melden 16 9700 Oudenaarde	PLANNUMMER 45674	FORM A4
		Tel: 055/31.83.35 Fax: 055/31.43.88		P. 1 1 P.

Datum	Par.	Benaming	I.S.O. SYMBOOL
GET. 9/01/1998		Kabelladder DAVID	
VISUM		[HDKS60.200]	
Materiaal:	Toleranties:	Norm:	
1.0037 (Hot-dip)	-	IEC 61537	