
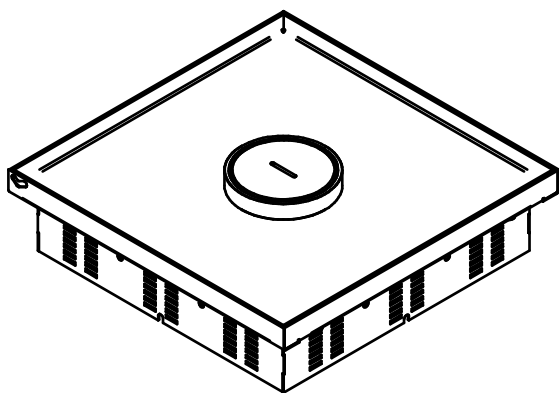


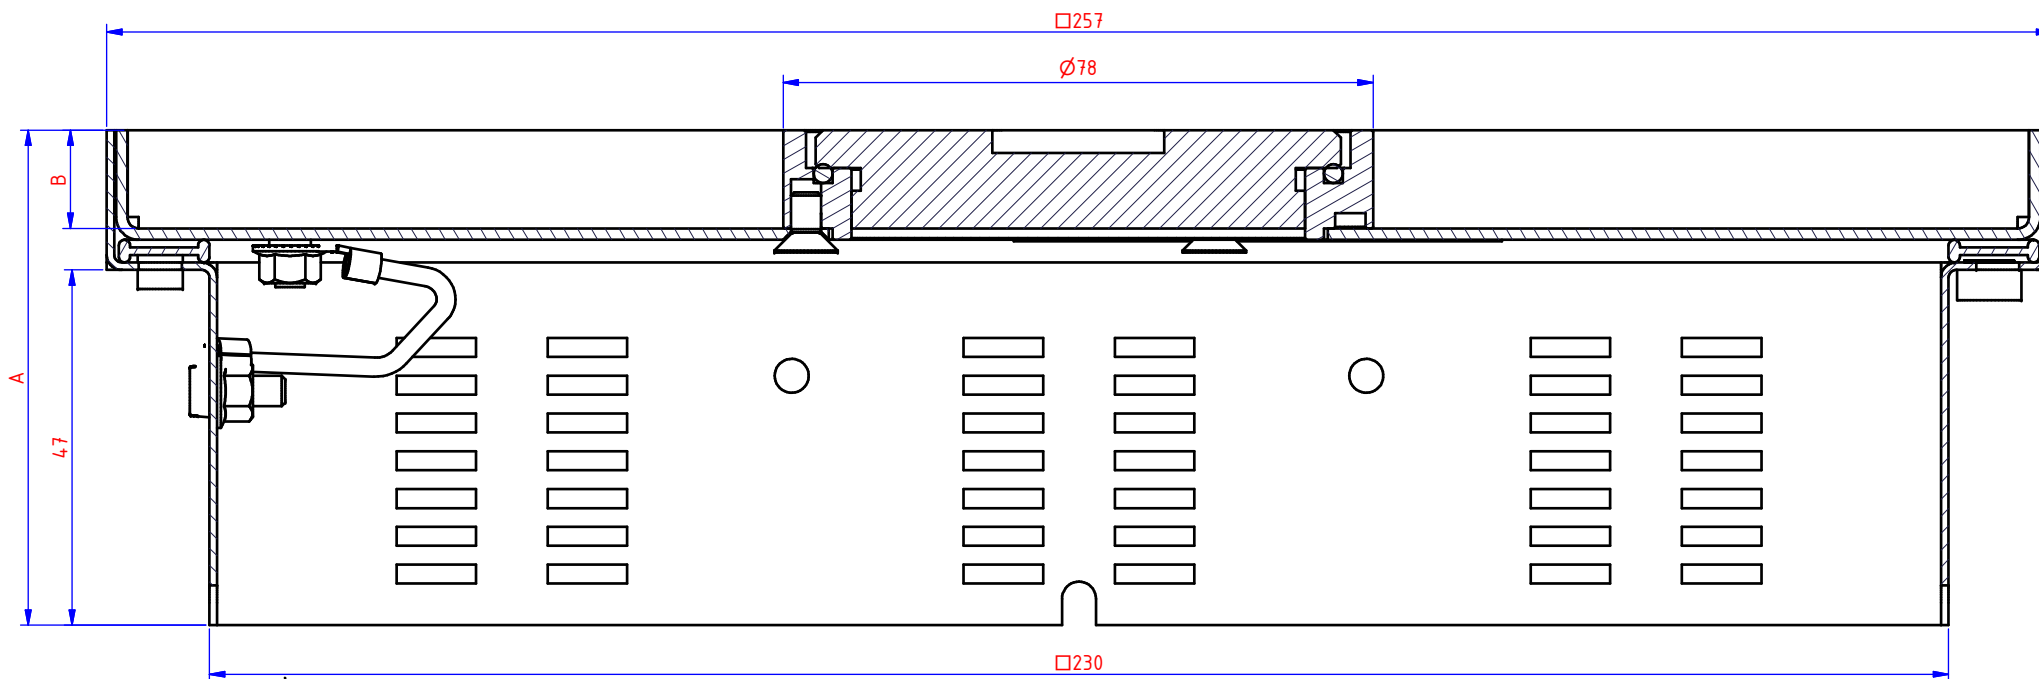

NOT FOR PRODUCTION

Ref.	A	B
ITKVWD13.257	65,5	13
ITKVWD.23.257	75,5	23

Number	Edition	Description of the modification	Date	Visum
F		Bij beslissing Directie Comité op 02/02/2009 INOX 304 (PN)	23/08/2011	
E		mat was inox 316 - PWF ITKVWD 13x257 02feb2009	3/03/2009	
D		administratieve wijziging plan nr 45115 P5 wordt 45294 (ITKWDR 13x257)	17/11/2008	
C		Kabeldoorvoer verwijderd	12/06/2006	

Ref.	ITKVWD---.257	Name	VIERKANTE WATERDICHTTE TEGELCASSETTE
VISUM			[ITKVWD13.257]
Date	23/02/2004		
Material:	Tolerance:	Standard:	I.S.O. SYMBOL
1.4301 (304)	-	-	

VERGOKAN

Meersbloem Melden 16
9700 Oudenaarde

Tel: 055/31.83.35
Fax: 055/31.43.88

Scale:	Adapt drawing exclusively with CAD	FORM	P. 2
1/2		A4	3 P.
DRAWING NUMBER			
45115			