

009



500


400

350


300

NOT FOR PRODUCTION

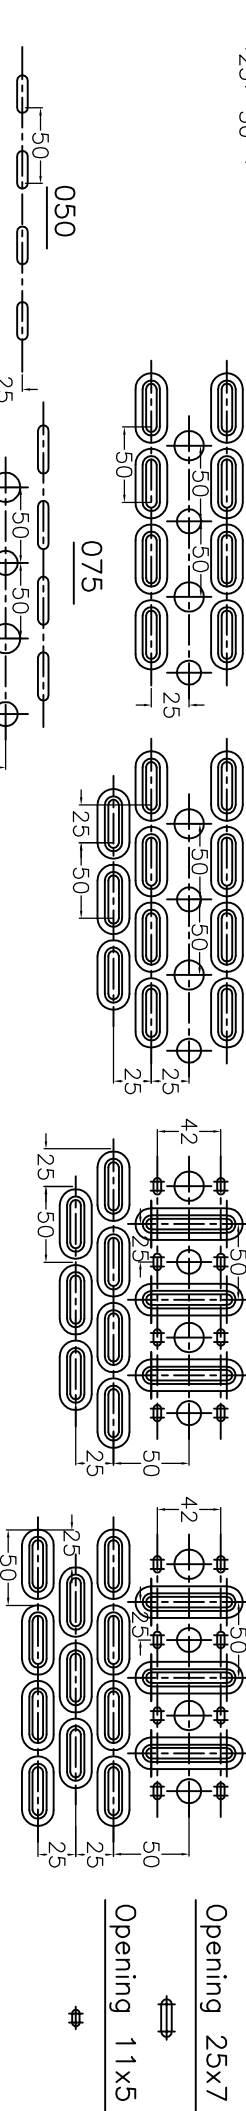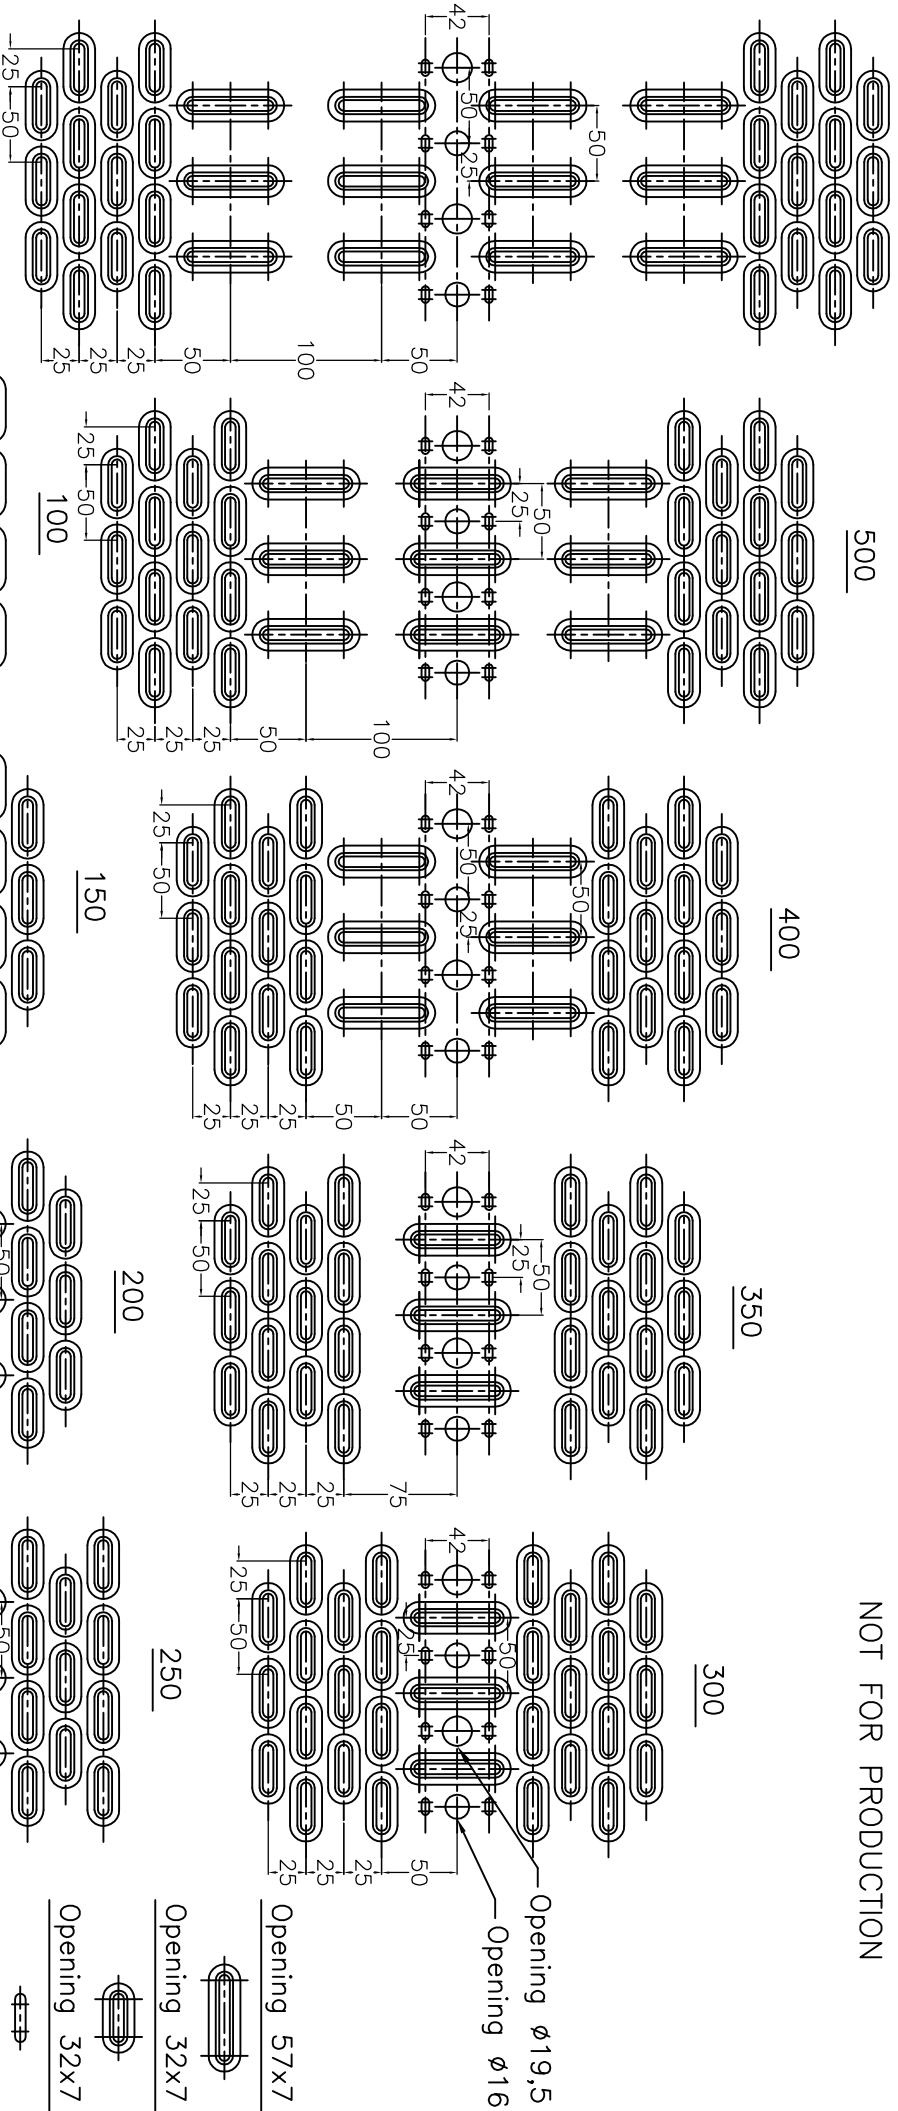

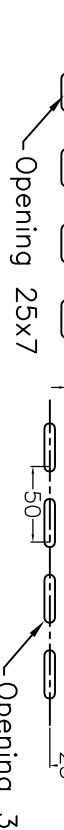			
	Datum	Par.	Benaming
GET.	02-01-98	-	Kabelbaan langs—dwarsperfo
VISUM	-	-	Perforatiepatronen
Material :	Toleranties :	Norm :	I.S.O. SYN800L
1.0037 (Sendzimit)	-	-	






1	A	Toevoegen van breedte 50mm	
Aantal	Wijziging	Omschrijving wijziging	
		Schaal :	Tekening enkel m.b.v. CAD aanpassen
Meersbloem Velden 16 9700 Oudenaarde Tel. 055/31.83.35 Fax. 055/31.43.88		1/5	
PLANNUMMER		FORM	GS/MS
44002 / 4 / -		P. 12	13 P.

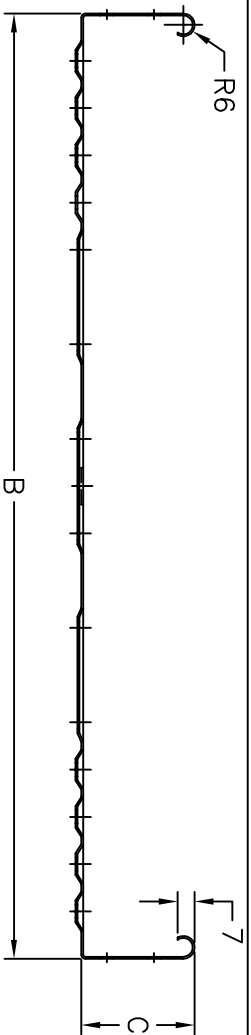


Type	Binnenmaat breedte:	Maat B				
		MD 0.75	MD 1.00	MD 1.25	MD 1.50	
KBS----.50	48	49.6	50	50.5	51	
KBS----.75	73	74.6	75	75.5	76	
KBS----.100	98	99.6	100	100.5	101	
KBS----.150	148	149.6	150	150.5	151	
KBS----.200	198	199.6	200	200.5	201	
KBS----.250	248	249.6	250	250.5	251	
KBS----.300	298	299.6	300	300.5	301	
KBS----.350	348		350	350.5	351	
KBS----.400	398		400	400.5	401	
KBS----.500	498		500	500.5	501	
KBS----.600	598		600	600.5	601	

NOT FOR PRODUCTION

	Datum	Par.	Benaming	
GET.	02-01-98	-	Kabelbaan langs-dwarsperfo	
VISUM	-	-	[KBS----.----.----.]	
Material :		Toleranties :	Norm :	
1.0037 Sendzimir		-	-	

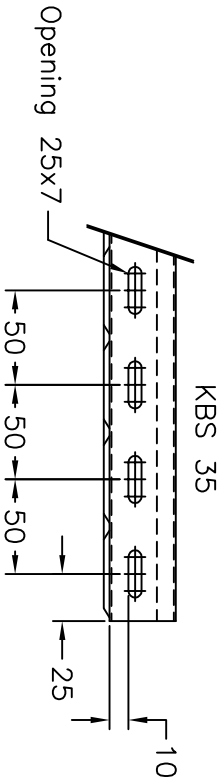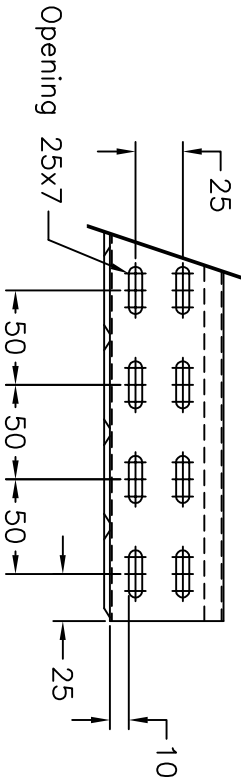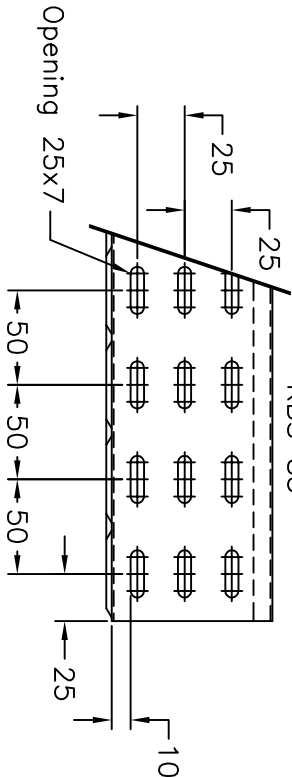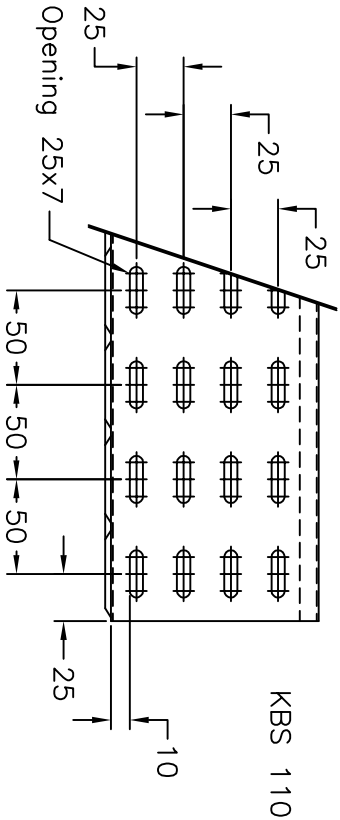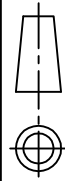

1	A	Toevoegen van breedte 50mm		10-03-98	-
Aantal	Wijziging	Omschrijving wijziging		Datum	Visum
				School :	Tekening enkel m.b.v. CAD aanpassen
				PLANNUMMER	FORM GS/MS
				44.002	/ 4 / -
				P. 13	13 p.

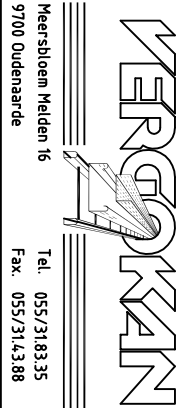

Meersloot Melden 16
9700 Oudenaarde

Tel. 055/318335
Fax. 055/314388