


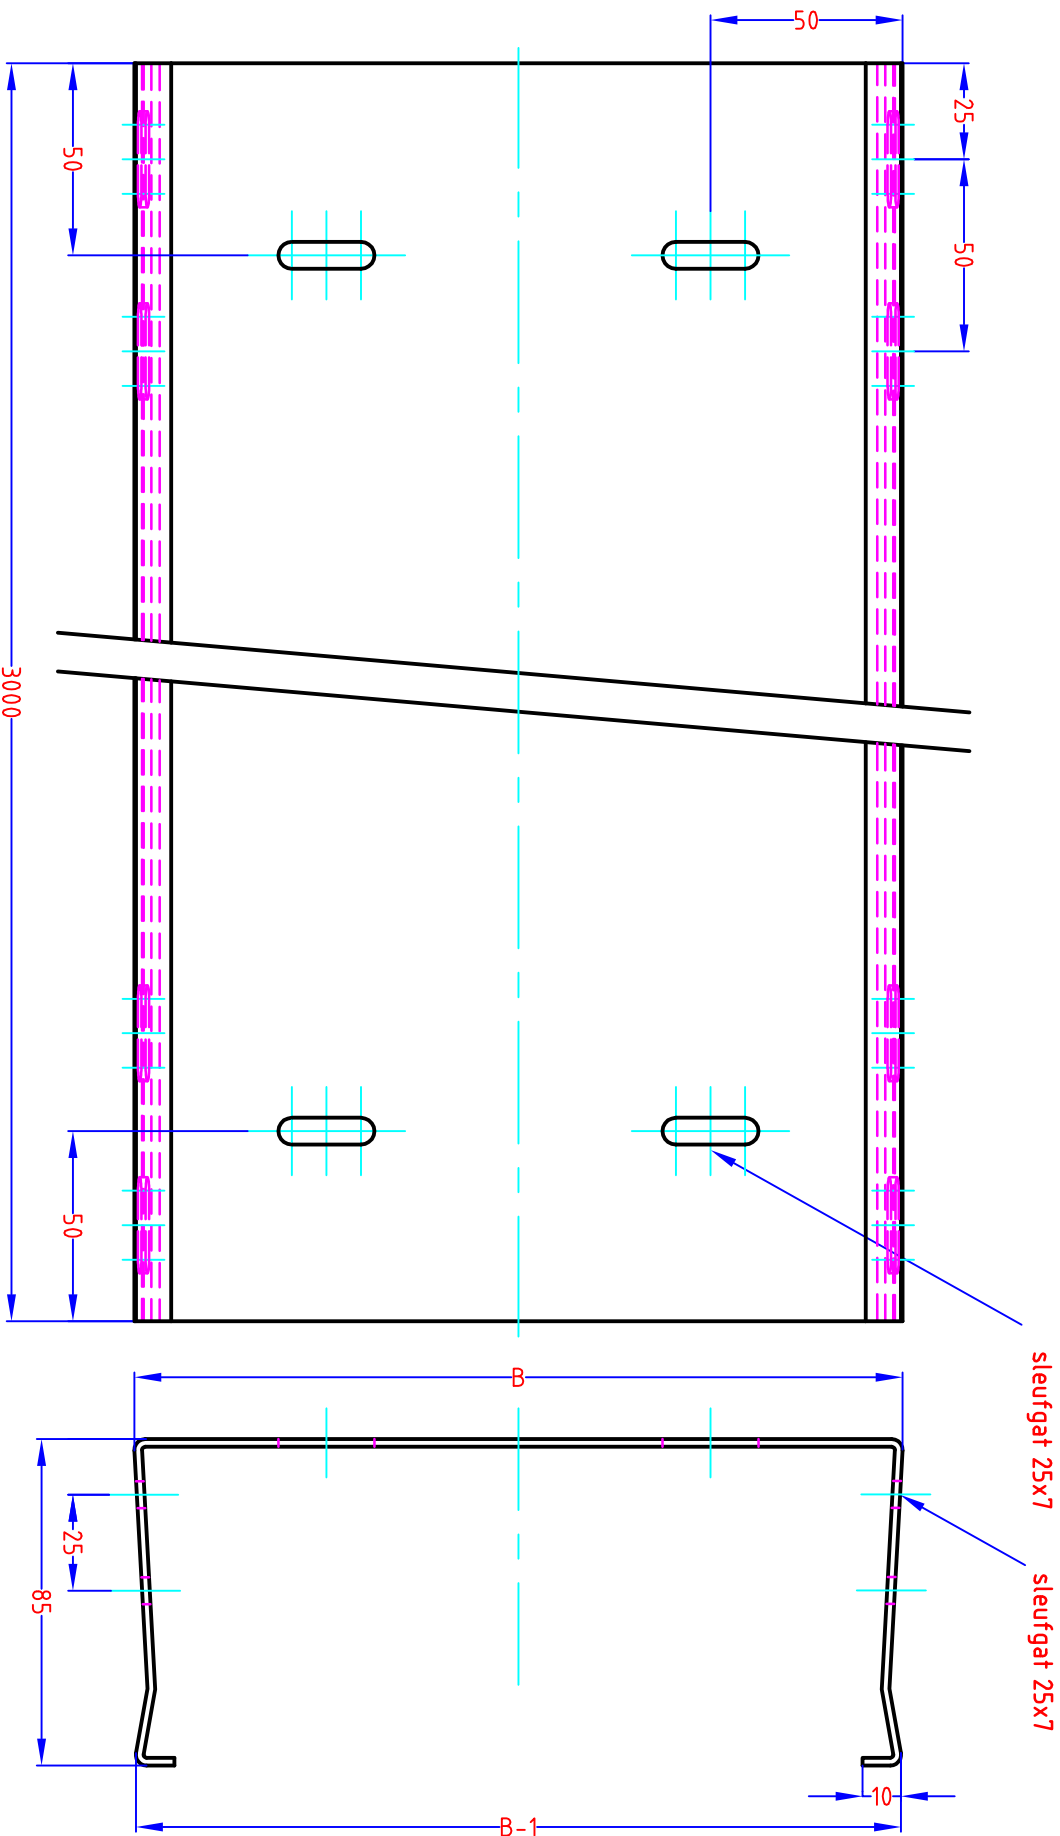

Type	B
TFCL85.100.200	100
TFCL85.150.200	150
TFCL85.200.200	200
TFCL85.250.200	250
TFCL85.300.200	300

NOT FOR PRODUCTION

Materiaaldikte: 2,00mm

Datum		Par.		Benaming	
26-04-2002		-		Industrieel vloerkanaal	
VISUM		-		[TFCL85.----.200]	
Material :		Toleranties :		Norm :	
1.0037 Sendzimir		-		I.S.D. SYMBOL	


Aantal		A		Breedte van B-1mm naar B-5mm (bij hoogte 60)	
1		A		Omschrijving wijziging	
Wijziging		Omschrijving wijziging		Datum	
01/10/02		-		Visum	

Meersbloem Melden 16 Tel. 055/31.83.35
9700 Dudenarde Fax. 055/31.43.88

School : 1/2

PLANNUMMER 45111 / 4 / -

FORM GS/MS P. 3 6 P.

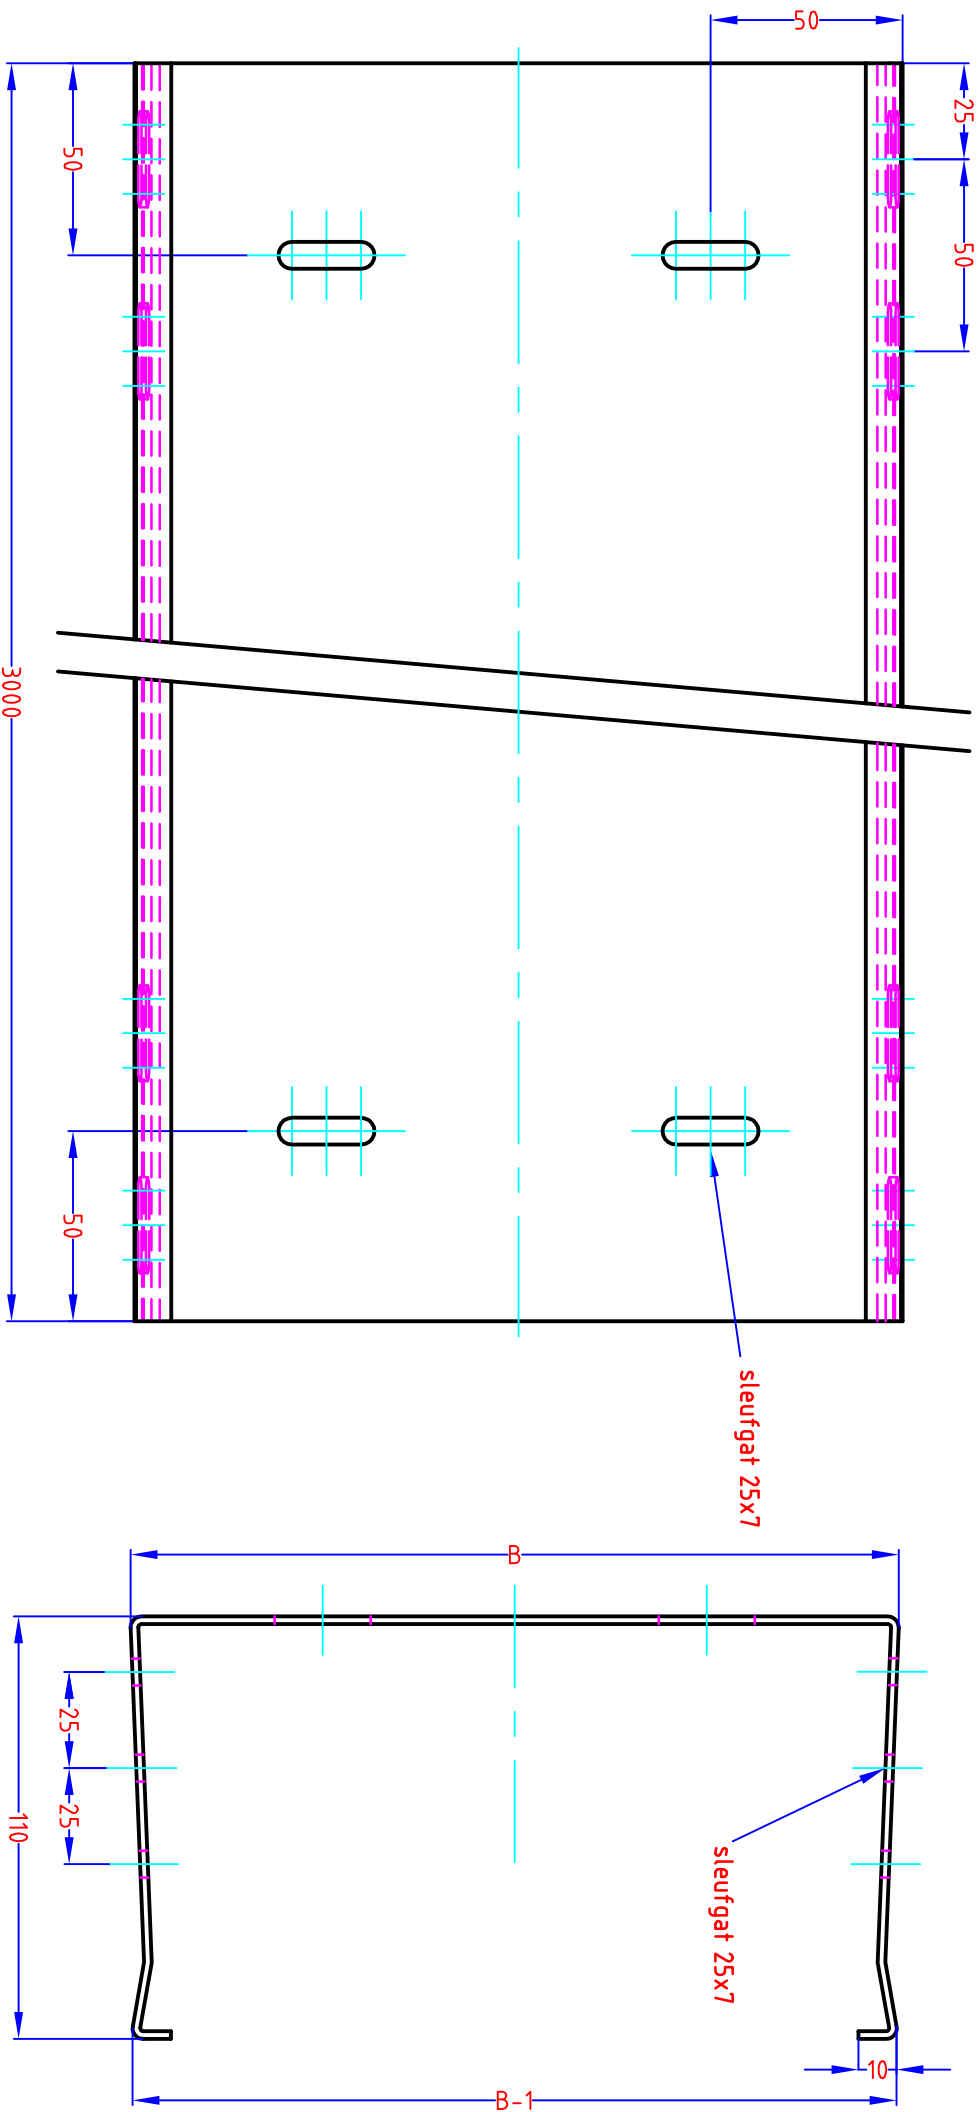

Type	B
------	---

TFCL 110.100.200	100
TFCL 110.150.200	150
TFCL 110.200.200	200
TFCL 110.250.200	250
TFCL 110.300.200	300

Materiaaldikte: 2,00mm

Datum	Par.	Benaming	
26-04-2002	-	Industrieel vloerkanaal	
VISUM	-	[TFCL110.---.200]	
Material : 1.0037 Sendzimir		Toleranties :	Norm : I.S.D. SYMBOL
		-	-

1	A	Breedte van B-1mm naar B-5mm (bij hoogte 60)		01/10/02	-
Aantal	Wijziging	Omschrijving wijziging		Datum	Visum
		Schoot :		Tekening enkel	
		1/2		m.b.v. CAD	
		PLANNUMMER		FORM GS/MS	
		45111		/ 4 / -	
				P. 5	
				6 P.	

NOT FOR PRODUCTION



Meersbloem Melken 16 Tel. 055/31.83.35
9700 Dudenarde Fax. 055/31.43.88