




1 : 5

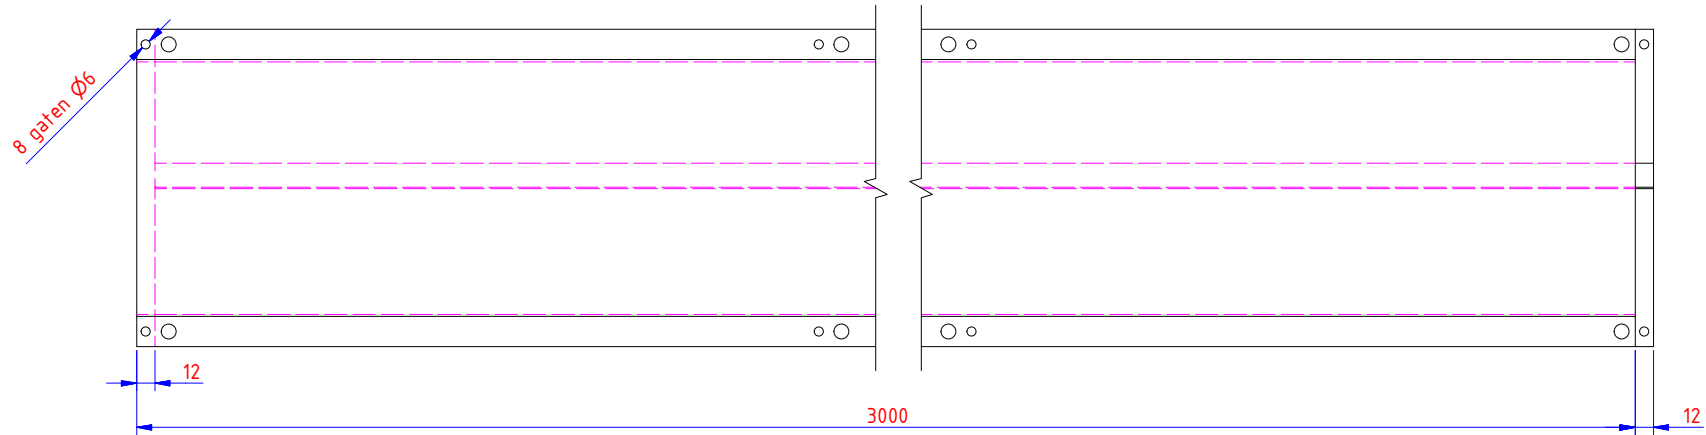

VGI---S2

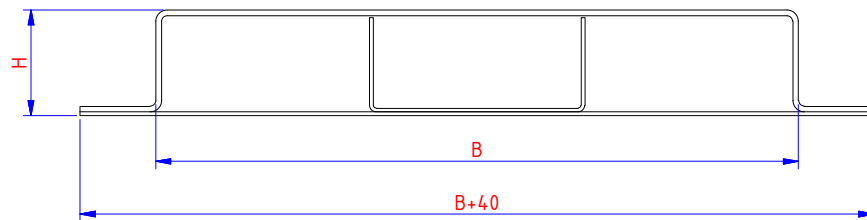

VGI---S1

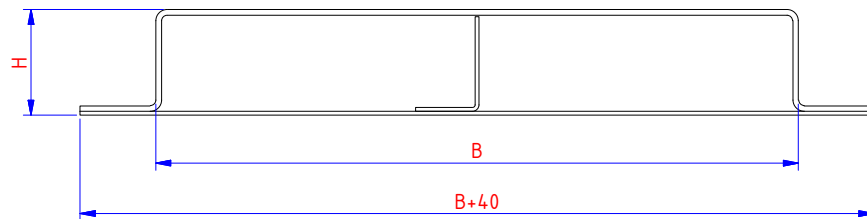

Ref.	H
VGI28.---S-	28
VGI38.---S-	38
VGI48.---S-	48

Ref.	B
VGI---.170S-	170
VGI---.250S-	250
VGI---.350S-	350

NOT FOR PRODUCTION

1	A	Koppeling aangepast van 15mm naar 12mm (Zie 1NEOBP - 14 07 2015)		13/07/2015	
Aantal	Editie	Omschrijving van de wijziging		Datum	Visum
		Schaal:	Tekening enkel m.b.v. CAD aanpassen		
		1/2			
		PLANNUMMER		FORM	P. -
		45113		A4	5 p.

Datum	Par.	Benaming		
GET. 30/11/2001		Verzonken vloergoot ineenschuifbaar		
VISUM		[VGI28.170S1]		
Materiaal:	Toleranties:	Norm:	I.S.O. SYMBOOL	
1.0226 (DX51 Pregalva.)	-			



Meersbloem Melden 16
9700 Oudenaarde
Tel: 055/31.83.35
Fax: 055/31.43.88