




1 : 5

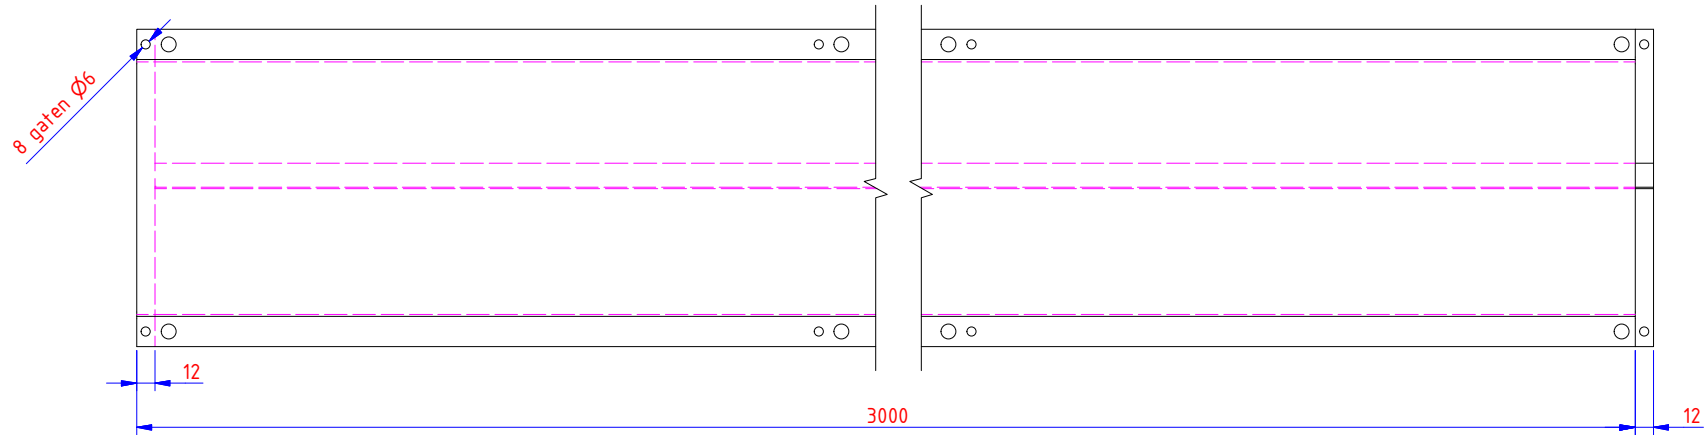

VGLI---S2

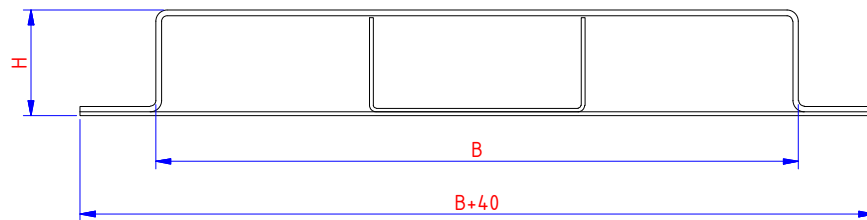

VGLI---S1

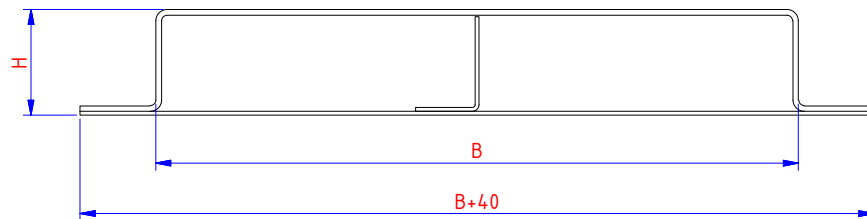

Ref.	H
VGLI28.---S-	28
VGLI38.---S-	38
VGLI48.---S-	48

Ref.	B
VGLI---.170S-	170
VGLI---.250S-	250
VGLI---.350S-	350

NOT FOR PRODUCTION

1	A	Koppeling aangepast van 15mm naar 12mm (Zie 1NEOBP - 14 07 2015)	13/07/2015	
Aantal	Editie	Omschrijving van de wijziging	Datum	Visum
		VERGOKAN	Schaal: 1/2	Tekening enkel m.b.v. CAD aanpassen
		Meersbloem Melden 16 9700 Oudenaarde	PLANNUMMER 45113	FORM A4
		Tel: 055/31.83.35 Fax: 055/31.43.88		P. - 5 P.

Datum	Par.	Benaming		
GET. 30/11/2001		Verzonken vloergoot ineenschuifbaar		
VISUM				
Materiaal:	Toleranties:	Norm:	I.S.O. SYMBOOL	
1.0226 (DX51 Pregalva.)	-			